


Plán veřejného osvětlení v obci Litošice

1 : 2500 1 cm = 25 m


0 50 100 150 200 250 300 350 400 450 500 m

- stožár veřejného osvětlení
- vedení veřejného osvětlení

Plán vytvořil
Ing. Darek Horník, GAP Pardubice s.r.o.
v dubnu 2023
Podkladová data:
Základní mapa 1 : 10000 (c) ČÚZK

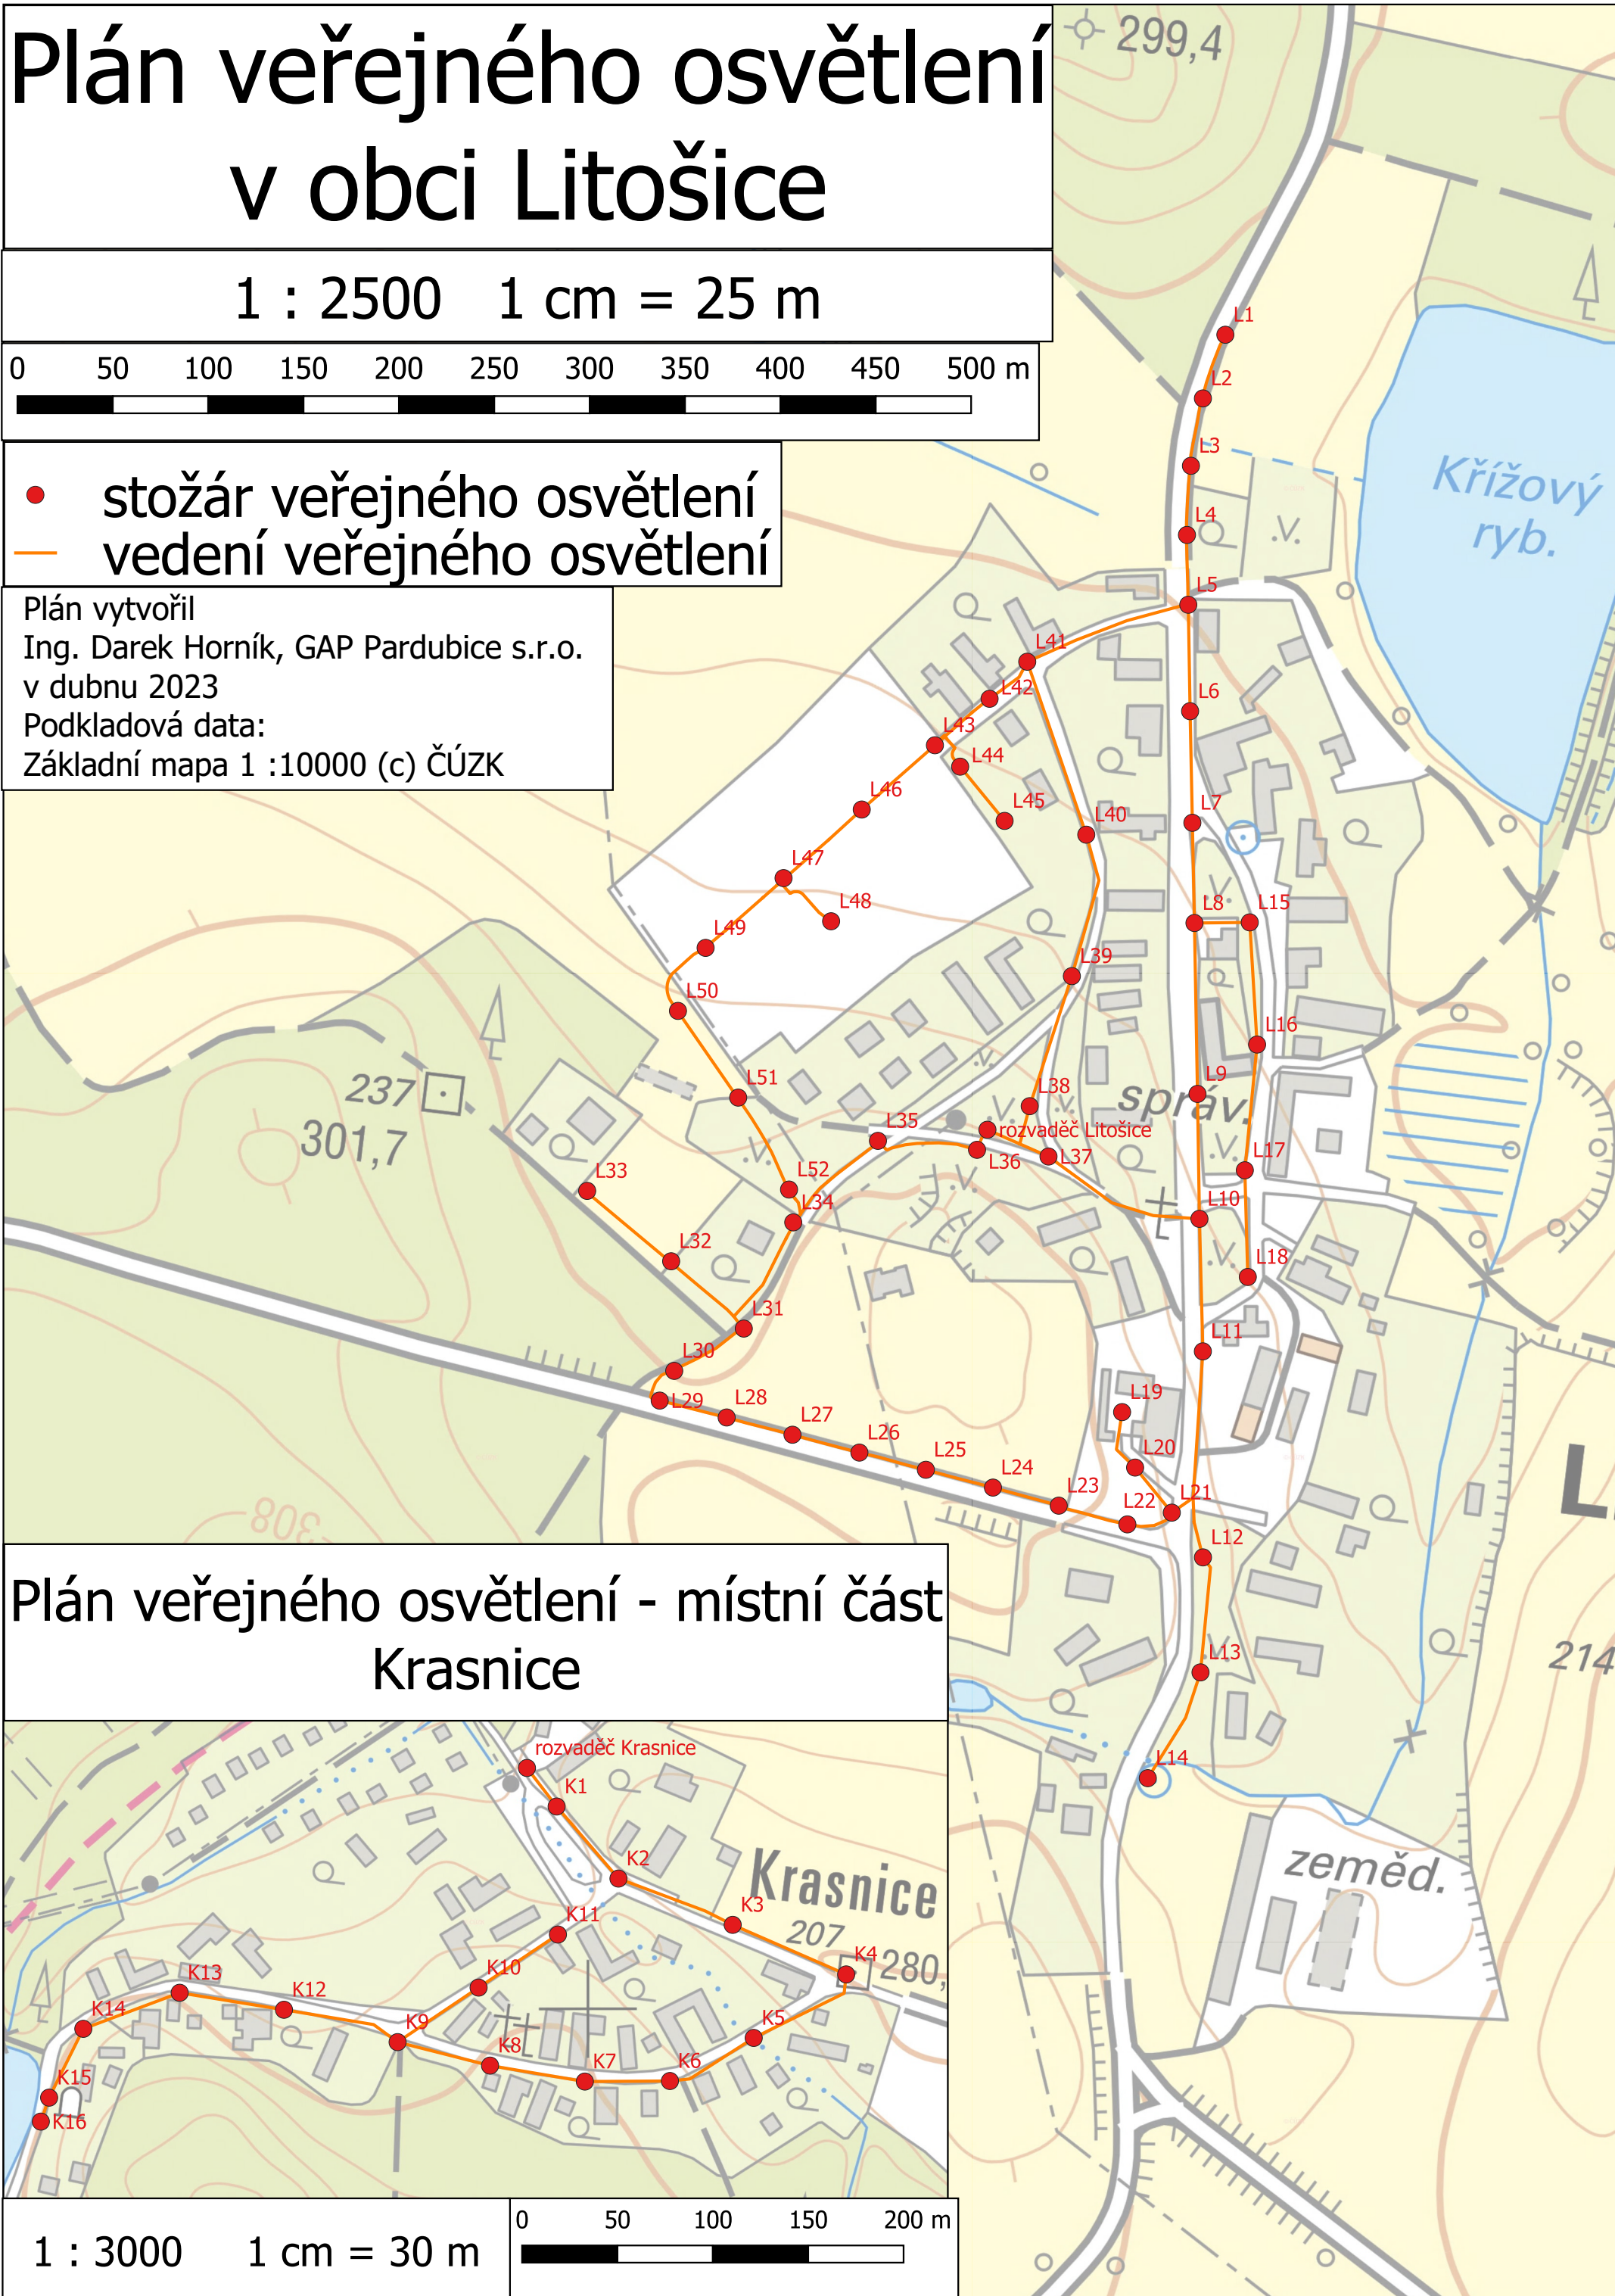

Plán veřejného osvětlení - místní část Krasnice

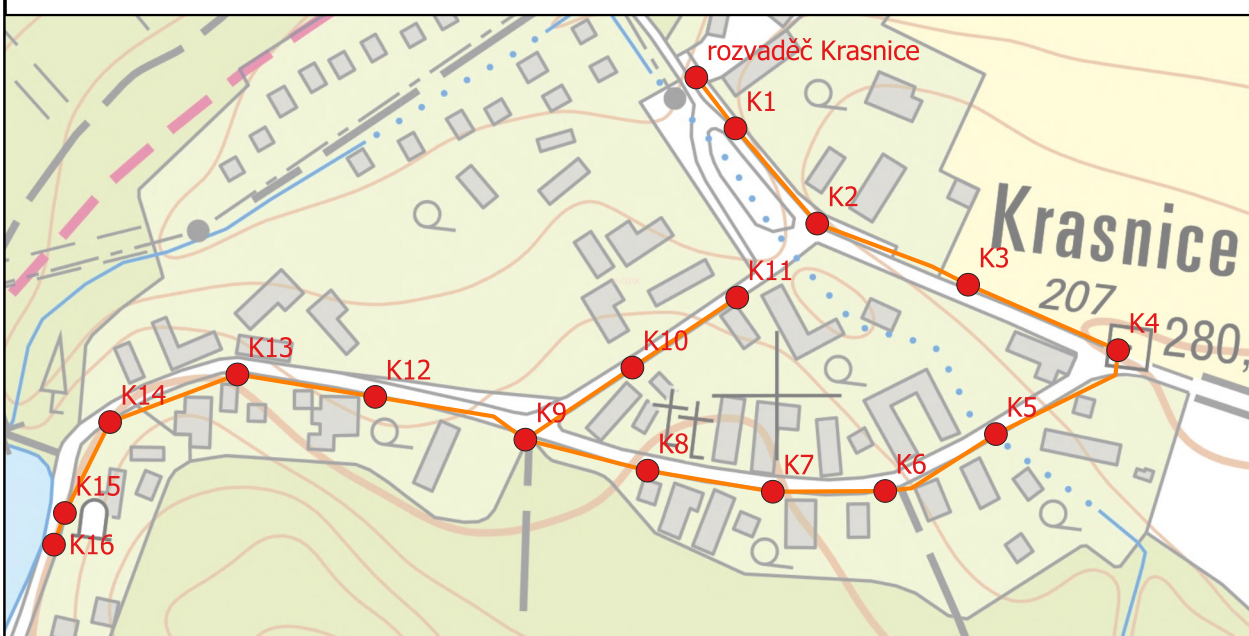

1 : 3000 1 cm = 30 m

0 50 100 150 200 m